


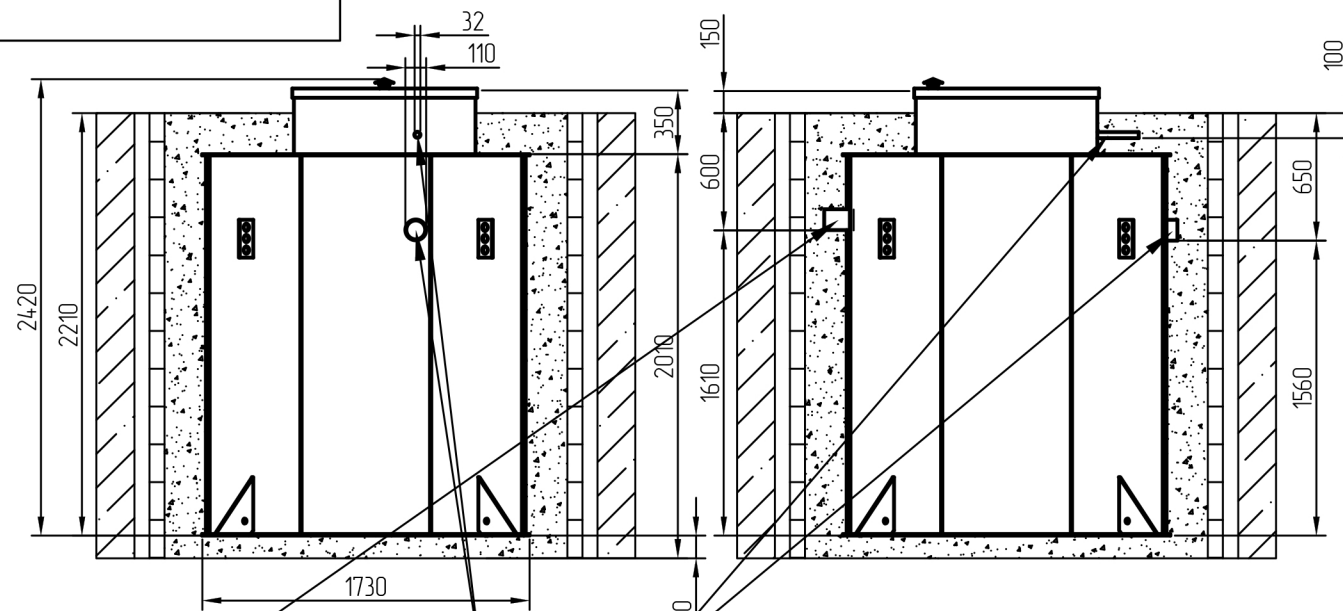


Спецификация материалов.  
Песок не менее 8.2 куб.м  
Водача для заполнения и  
проливки септика не менее 4.5 куб.м

Вход — для подводящей  
трубопроводной трассы (труба 110мм)  
Выход — для отводящей трассы,  
труба либо 32мм, либо 110мм

Габаритные размеры Котлована- Септика  
Длина — 2230мм  
Ширина — 2230мм  
Высота — 2310мм

Условные обозначения  
ПК — Первичный отстойник  
АЗ — Аэротенк  
ВО — Вторичный отстойник  
НО — Насосный отсек

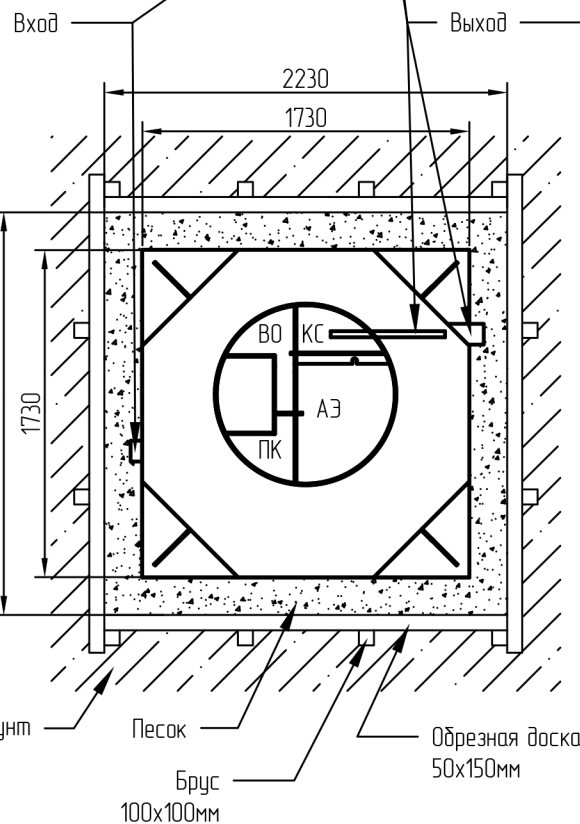

- Строительные и монтажные работы необходимо производить согласно правилам СП 48.13330.2011 Организация строительства
- Установка монтируется под землю, минимальное расстояние от края горловины (без крышки) должно составлять не менее 150 мм до уровня земли.
- Монтаж септика должен происходить на песчаную подушку высотой 100 мм, которая должны быть выровнена на дне котлована.
- Септик утепляется по верхней части корпуса, толщина утеплителя не менее 30 мм.
- Септик обсыпается послойно (300 мм) песком, с одновременной заливкой водой и послойной проливкой без образования суспензии, с целью выравнивания внутреннего и наружного давления.
- В случае пльвуна, грунта типа торф — септик обсыпается послойно (300 мм) пескоцементной смесью в соотношении 5к1 (5 частей песка на 1 часть цемента), с одновременной заливкой водой, с целью выравнивания внутреннего и наружного давления.
- При определении нулевой отметки земли, обязательно учитывать будущие изменения на участке (ландшафтные работы, повышение уровня земли, выравнивание)

Заубер 10

|           |      |         |       | Заубер 10 |      |          |
|-----------|------|---------|-------|-----------|------|----------|
| Изм.      | Лист | № докум | Подп. | Дата      | Лит. | Масса    |
| Разраб.   |      |         |       |           |      | 1:20     |
| Пров.     |      |         |       |           |      |          |
| Т. контр. |      |         |       |           | Лист | Листов 1 |
| Н. контр. |      |         |       |           |      |          |
| Утв.      |      |         |       |           |      |          |

Схема монтажа

Лит. Масса Масштаб  
1:20  
Лист Листов 1

Инд. № подл. Взам. инв. № Инв. № докл. Подпись и дата

Инд. № подл. Подпись и дата

Подпись и дата

Подпись и дата

Подпись и дата

Подпись и дата

Подпись и дата