


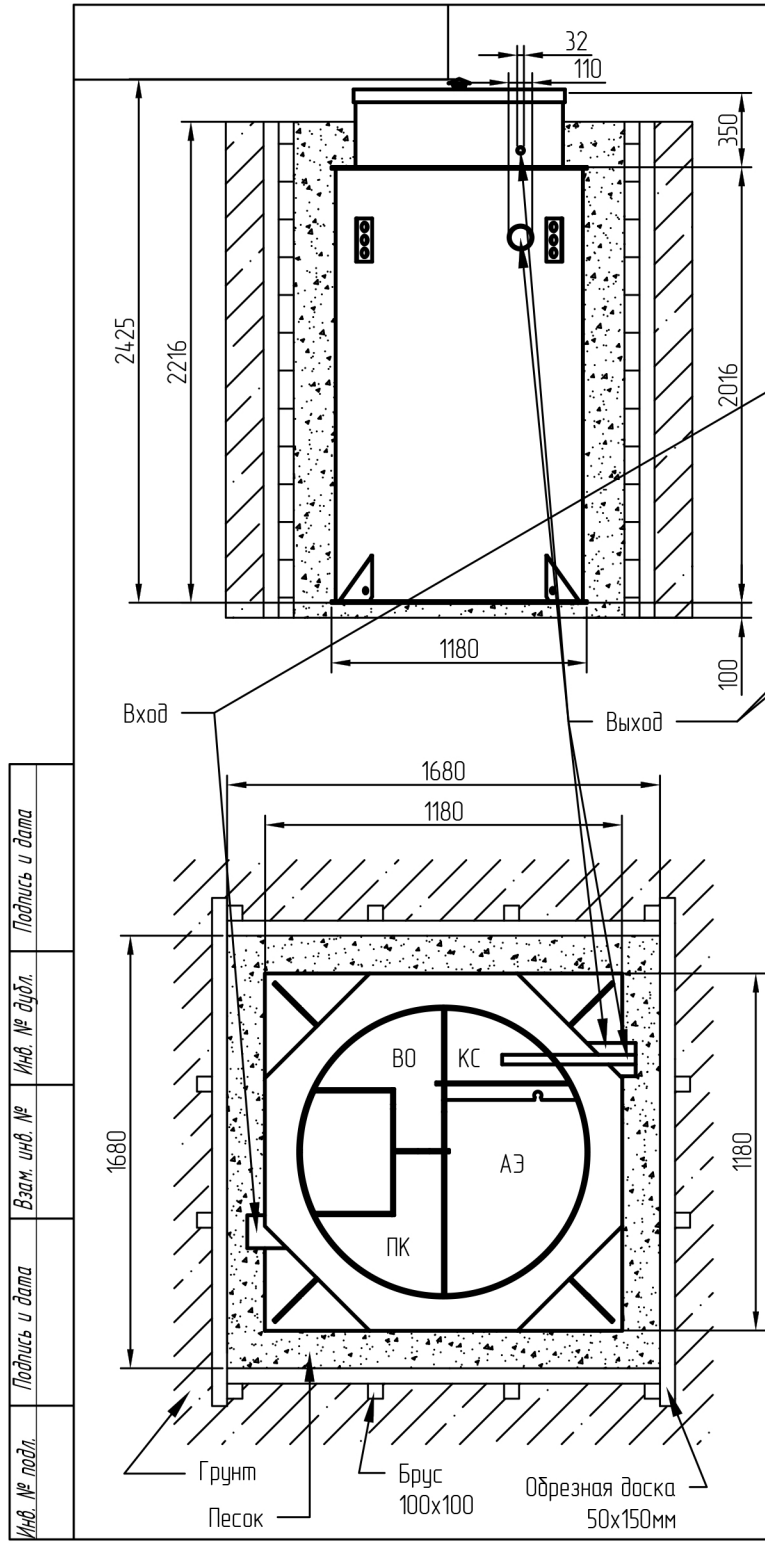

Спецификация материалов.
 Песок не менее 5 куб.м
 Водача для заполнения и проливки септика не менее 2.4 куб.м

 Вход — врезается на объекте, для подводящей трубопроводной трассы (труба 110мм)
 Выход — врезается на объекте, для отводящей п труба либо 32мм, либо 110мм

 Габаритные размеры Котлована- Септика
 Длина — 1680мм
 Ширина — 1680мм
 Высота — 2316мм

 Условные обозначения
 ПК — Первичный отстойник
 АЗ — Аэротенк
 ВО — Вторичный отстойник
 НО — Насосный отсек

- Строительные и монтажные работы необходимо производить согласно правилам СП 48.13330.2011 Организация строительства
- Установка монтируется под землю, минимальное расстояние от края горловины (без крышки) должно составлять не менее 150 мм до уровня земли.
- Монтаж септика должен происходить на песчаную подушку высотой 100 мм, которая должны быть выровнена на дне котлована.
- Септик утепляется по верхней части корпуса, толщина утеплителя не менее 30 мм.
- Септик обсыпается послойно (300 мм) песком, с одновременной заливкой водой и послойной проливкой без образования суспензии, с целью выравнивания внутреннего и наружного давления.
- В случае пльвуна, грунта типа торф — септик обсыпается послойно (300 мм) пескоцементной смесью в соотношении 5к1 (5 частей песка на 1 часть цемента), с одновременной заливкой водой, с целью выравнивания внутреннего и наружного давления.
- При определении нулевой отметки земли, обязательно учитывать будущие изменения на участке (ландшафтные работы, повышение уровня земли, выравнивание)

				Заудер 5			
Изм. / Лист	№ докум	Подп.	Дата	Схема монтажа		Лит.	Масса
							Масштаб
							1:20
Разраб.						Лист	Листов 1
Пров.							
Т. контр.							
Н. контр.							
Утв.							